


Verklaring

[Symbol]	Bestaande situatie
[Symbol]	Kadastrale grens
[Symbol]	Verharding: Asfalt (Zwart)
[Symbol]	Verharding: Asfalt (Rood)
[Symbol]	Verharding: Betonstraatstenen (Nt.b.)
[Symbol]	Verharding: Middengeleider/Trottoir (Nt.b.)
[Symbol]	Kantopsluiting: Trottoirband
[Symbol]	Kantopsluiting: Imitatieband
[Symbol]	Markering
[Symbol]	(Particulier) Uitrui

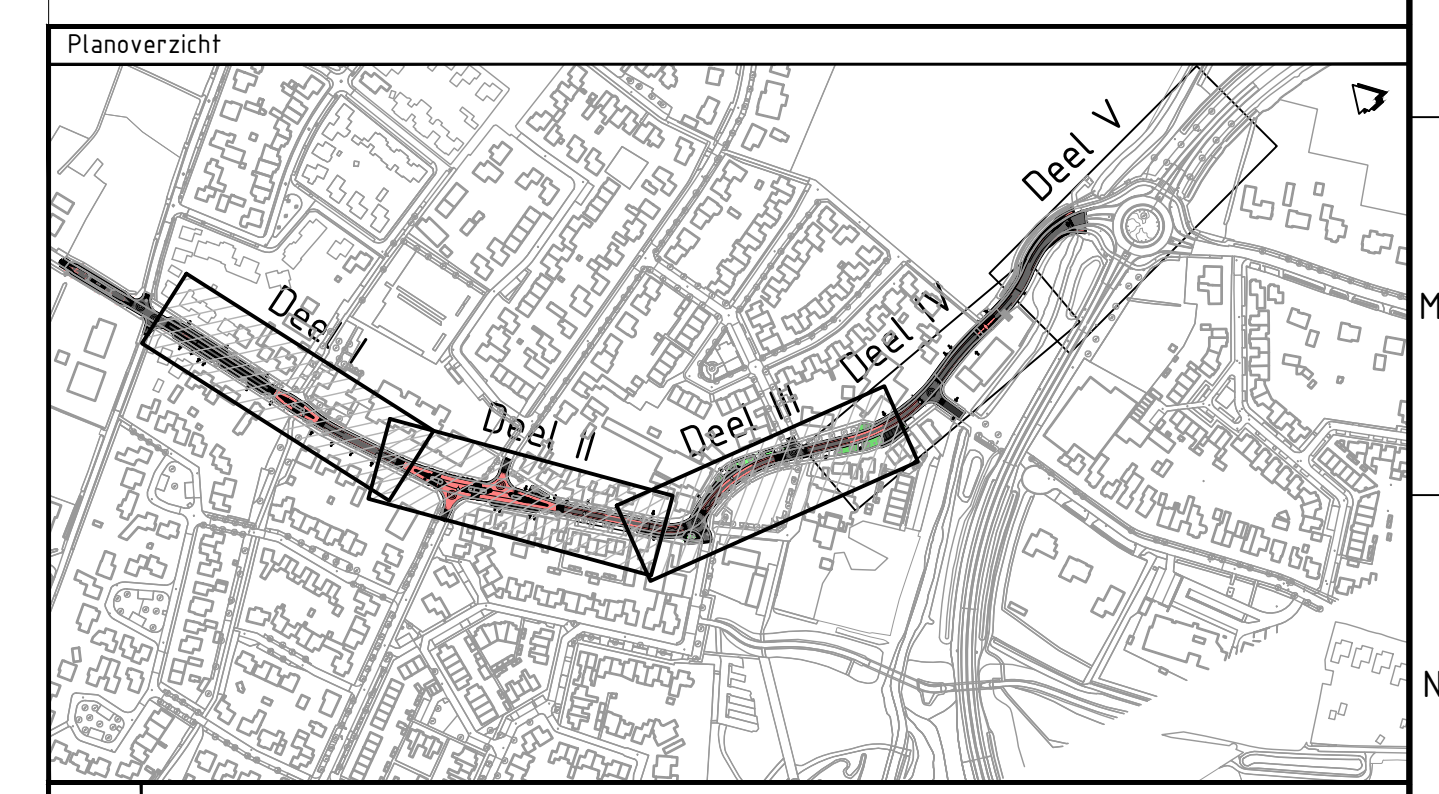

Versie V5 Datum: 14-06-2022 Ontwerp: G. A. Buitens	Con: M. de Jode Contact: w.v. E. Geestere
Versie V4 Datum: 01-01-2022 Ontwerp: G. A. Buitens	Con: M. de Jode Contact: w.v. E. Geestere

Oprachtgever		Contact
Gemeente Zundert		van Andel, M. (farnix)
Advies- en Ingenieursorganisatie		Architect
ARCADIS		Design & Consultancy for cultural and built assets
Project		Contact
Groot Onderhoud Zundert		van Zanden, J. (Jorrit)
Projectnummer: 30088837	Fase: Technisch ontwerp/Bestek	Security Category: AS2 - Intern
Onderwerp: Schetsontwerp herinrichting Klein Zundertseweg - Klein Zundert		
Schaal: 1:200	Bladformaat: A0	Status: Concept
Contractnummer:	Bladnummer: 1 van 2	
Tekeningnummer: 1000		Versie: V5