




- Verklaring**
- Bestaande situatie
 - Kadastrale grens
 - Verharding: Asfalt (Zwart)
 - Verharding: Asfalt (Rood)
 - Verharding: Betonstraatstenen / Herstraten (N.t.b.)
 - Verharding: Middengeleider/Trottoir (N.t.b.)
 - Kantopstelling: Trottoirband
 - Kantopstelling: Inritband
 - Markering
 - (Particuliere) Uitrif

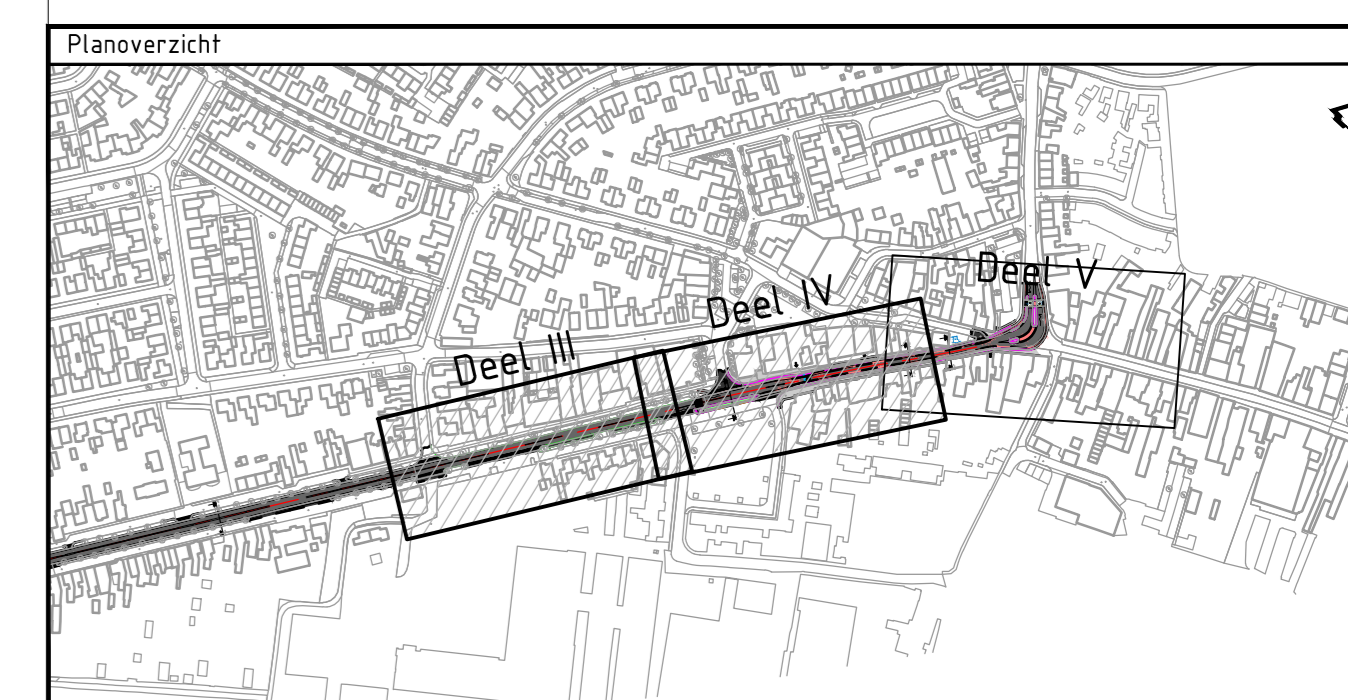



Planoverzicht	Versie V4			Omschrijving Aanpak van de Bestaande Situatie		
	Datum: 14.06.2022	Get.: M. de Jode	Col.: M. de Jode	Wij.: E. Geestere		
	Versie V3			Omschrijving Oudwett. Bestaande Situatie		
	Datum: 15.01.2022	Get.: M. de Jode	Col.: M. de Jode	Wij.: E. Geestere		

Oprachtgever
GEMEENTE ZUNDELT
 Advies- en Ingenieursorganisatie Architect

ARCADIS Design & Consultancy for natural and built assets
 Project

Groot Onderhoud Zundert
 Projectnummer: 30088837
 Fase: Technisch ontwerp/Bestek
 Security Category: ASL - Internaal
 Onderwerp: Schetsontwerp herinrichting Wernhoutseweg/Molenstraat - Zundert

Schaal: 1:200/1:50
 Bladformaat: A0
 Bladnummer: 2 van 3
 Status: Concept
 Tekeningnummer: 3001
 Versie: V4

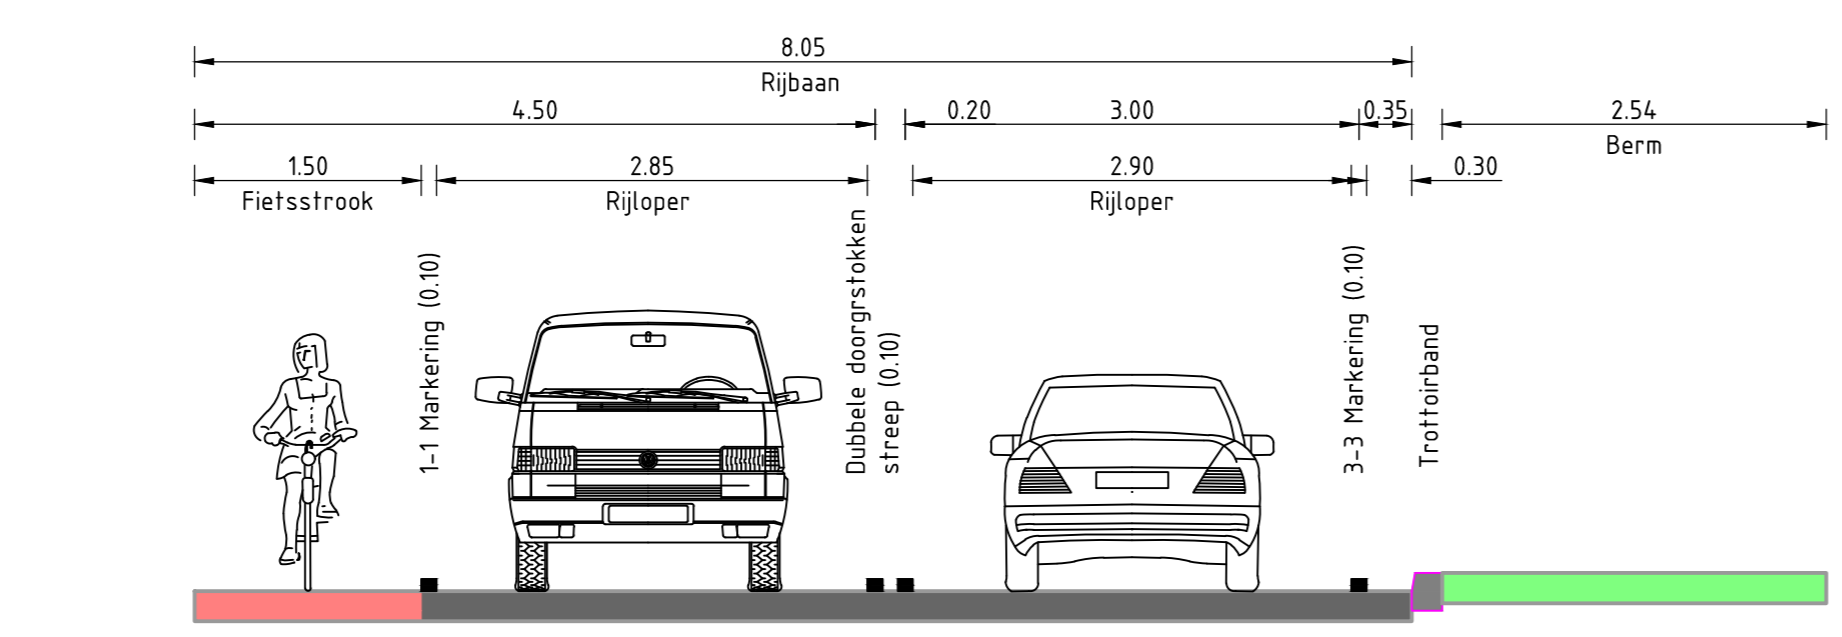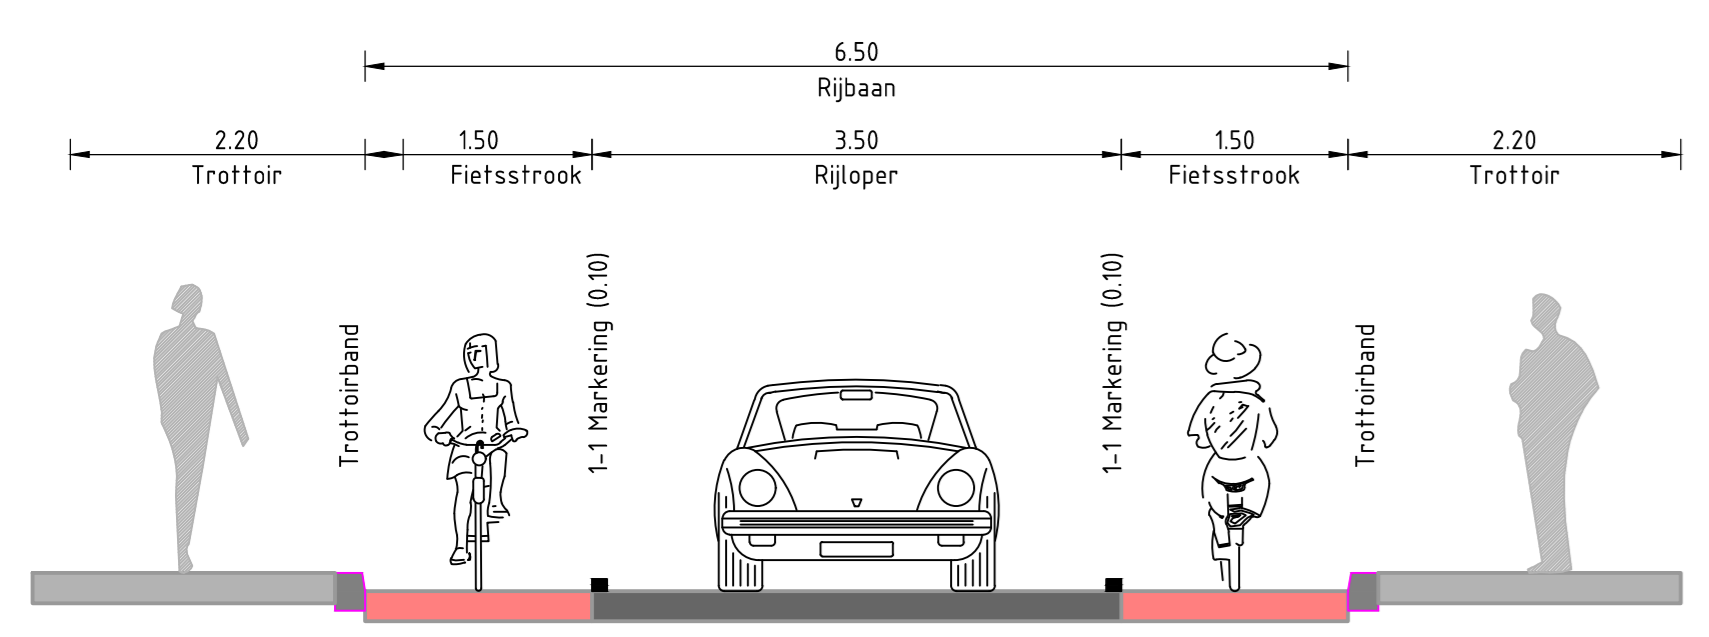

Dwarsprofiel 1-1
 SCHAAL 1:50

Dwarsprofiel 2-2
 SCHAAL 1:50